

貸事務所(一部) オフィスエクセラン 2

I R いしかわ鉄道 野々市 徒歩8分



賃料 **14.08** 万円 礼金 1ヶ月 敷金 4ヶ月
管理費等 8,800円/月 保証金 なし

専有面積
86.50㎡

築年月
2004年04月

引渡可能時期
2025年10月上旬予定

OUTLINE

■所在地: 石川県野々市市御経塚1丁目520 ■建物構造・規模: 鉄骨造 2階建/複数階 1階~2階部分 ■契約期間: 2年 ■用途地域: 2種中高 ■現況: 使用中
■駐車場: 有 無料 空き2台 ■トイレ: 専有部分にトイレあり ■賃貸保証: 加入要 初回保証料: 月額賃料の100%、月額保証料: 月額賃料の1%、更新保証料: 月額賃料の10% ■備考: 1階倉庫39㎡, 2階事務所47.50㎡。

LIFE INFORMATION

■イオンスタイル御経塚まで621m
■セブンイレブン野々市...まで402m
■ほっかほっか亭御経塚店まで355m

EQUIPMENT 専有部分にトイレあり,給湯,ビルトインエアコン,電動シャッター

この図面は物件情報の一部を抜粋して掲載しております。(現況優先) 入居日・引渡日変更や付帯条件、別途料金等が発生する場合がありますのでご確認ください。

infosheet 物件番号 69866736006 at home


株式会社クラスコ G Oテナント金沢店

国土交通大臣免許(3)第8818号 〒920-0024 石川県金沢市西念4丁目24-21

TEL: 076-222-1001 FAX: 076-233-3080 定休日: 水曜日、日曜日、祝日 年末年始、5月大型連休、夏期休暇

■取引態様代理

オフィスⅡ 2F

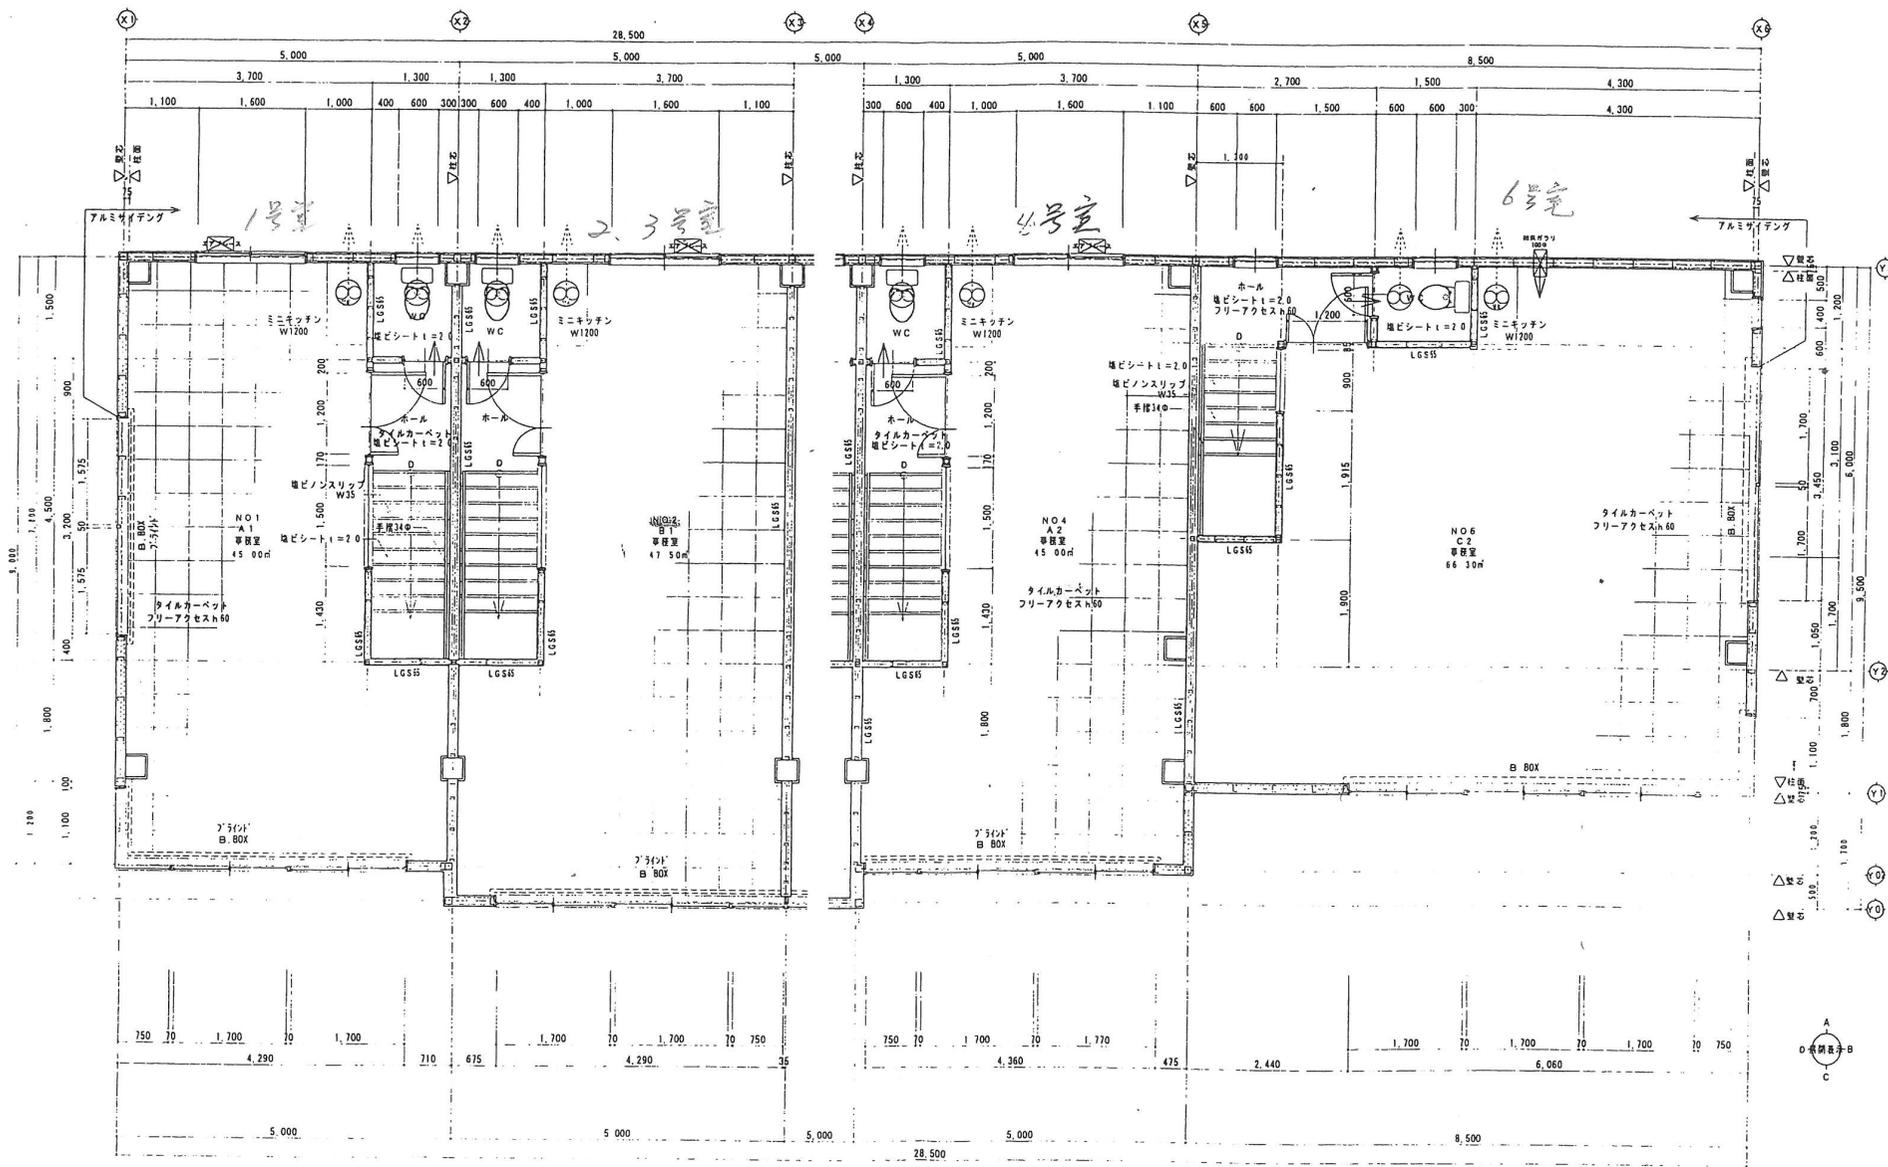

2003. 9.

A - 16

(仮称) オフィスⅡ 新築工事

2階平面詳細図

1/50

名工建設(株)北陸支店

名工建設株式会社 一級建築士事務所 総務部 第1400号
 管理課 第一企画課 大坂支店 第170844号 西正剛